


Richtung Hochstollen

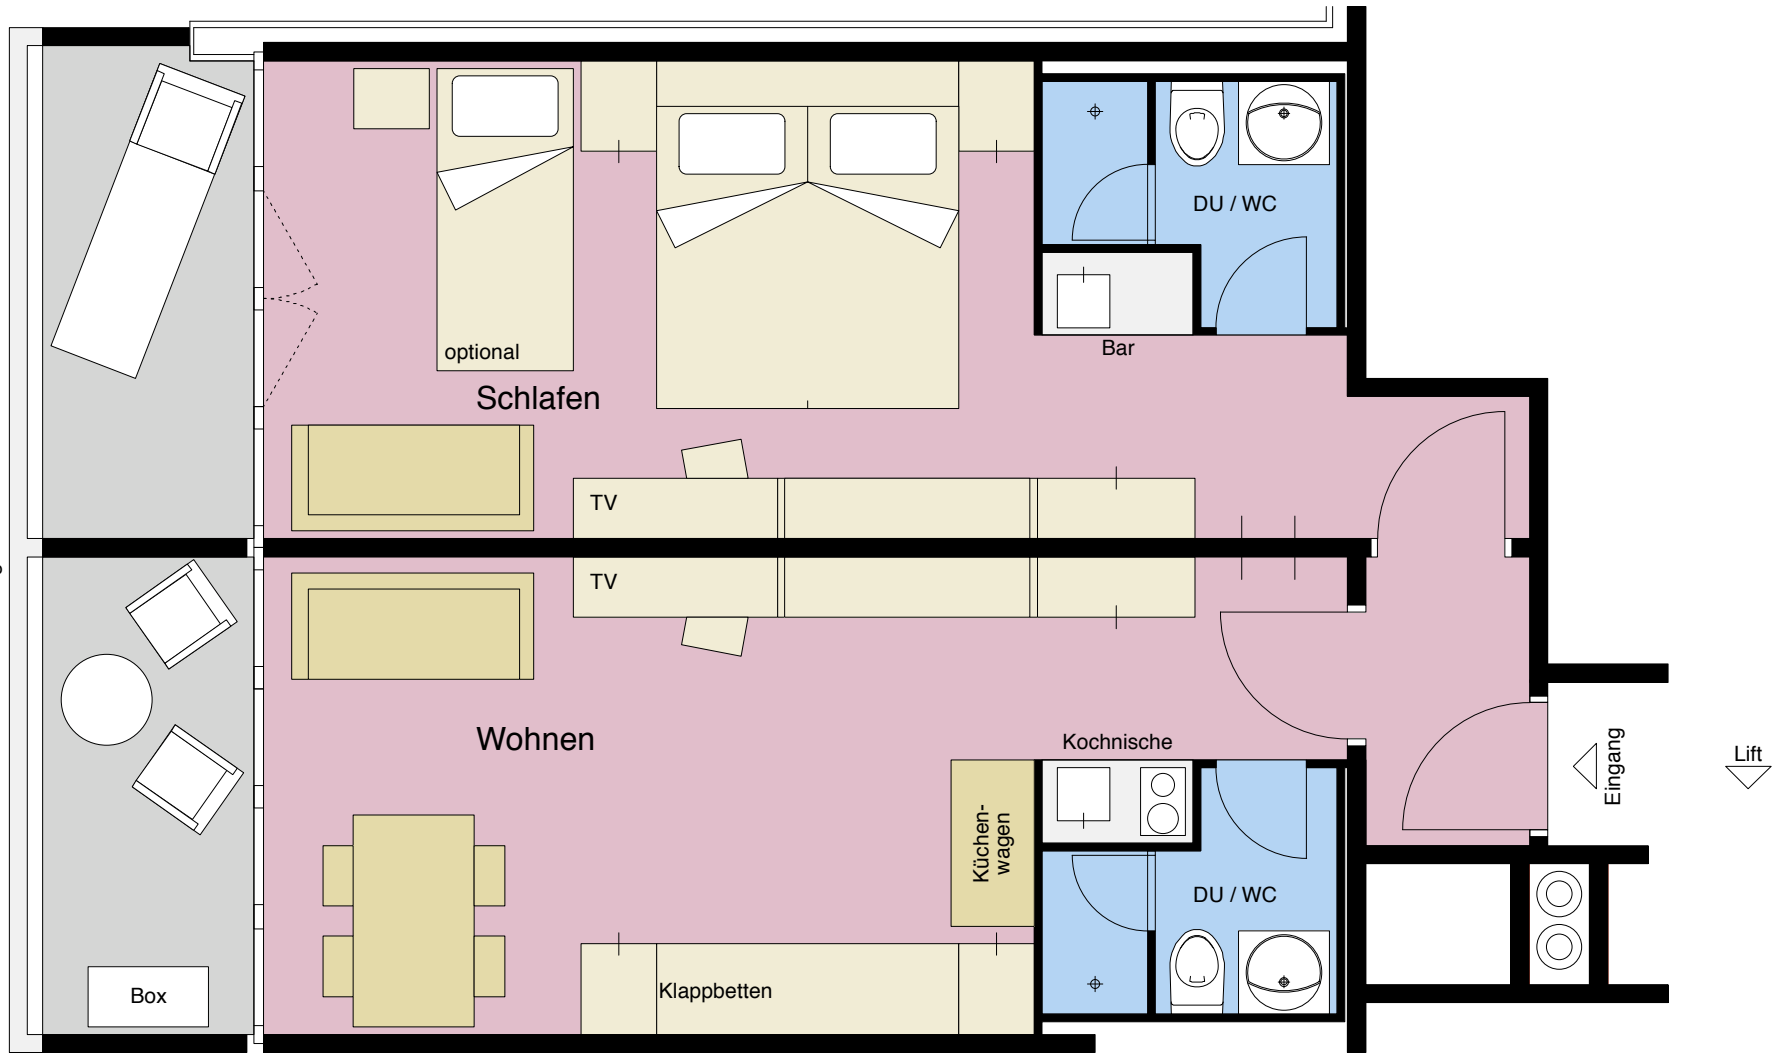

optional

Schlafen

DU / WC

Bar

TV

TV

Wohnen

Kochnische

Küchen-  
wagen

DU / WC

Klappbetten

Box

Eingang

Lift